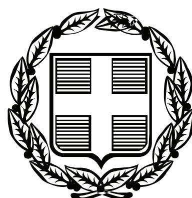


ΕΦΗΜΕΡΙΣ ΤΗΣ ΚΥΒΕΡΝΗΣΕΩΣ

ΤΗΣ ΕΛΛΗΝΙΚΗΣ ΔΗΜΟΚΡΑΤΙΑΣ

ΤΕΥΧΟΣ ΤΕΤΑΡΤΟ **Αρ. Φύλλου 601**

10 Νοεμβρίου 2010

ΠΕΡΙΕΧΟΜΕΝΑ

ΑΠΟΦΑΣΕΙΣ

ΔΙΟΡΘΩΣΕΙΣ ΣΦΑΛΜΑΤΩΝ

ΑΠΟΦΑΣΕΙΣ

Αριθμ. 34509/17279 (1)

Καθορισμός των οριογραμμών αιγιαλού και παραλίας και Επανακαθορισμός της κορυφής 30΄ της παραλίας που είχε καθοριστεί με την 15390/2954/02.04.2008 απόφαση της Γ. Γ. Περιφέρειας Πελοποννήσου (ΦΕΚ 201/12.05.2008) στη θέση «Λιλέικα», του Τ.Δ. Ξηροπήγαδου του Δήμου Βόρειας Κυνουρίας - Νομού Αρκαδίας.

Ο ΓΕΝΙΚΟΣ ΓΡΑΜΜΑΤΕΑΣ
ΠΕΡΙΦΕΡΕΙΑΣ ΠΕΛΟΠΟΝΝΗΣΟΥ

Έχοντας υπόψη:

1. Τις διατάξεις του Ν.2971/01 (ΦΕΚ 285/τ. Α'/19.12.01) περί «αιγιαλού και παραλίας» ιδίως των άρθρων 3 και 5 αυτού.

2. Τις διατάξεις του Ν.Δ. 439/1970 «περί συμπληρώσεων των διατάξεων περί αιγιαλού».

3. Τις διατάξεις του Ν. 3200/1955 «περί διοικητικής αποκέντρωσης» όπως αυτές τροποποιήθηκαν και ισχύουν σήμερα με τα Ν.Δ. 532/1970, Β.Δ. 704/1970, Β.Δ. 705/1970, Β.Δ. 192/1972, Π.Δ. 71/1984, Π.Δ. 347/1986, Ν. 2026/1992 και ΠΔ. 97/1993.

4. Τις διατάξεις του άρθρου 19 παρ. 5 Ν. 2344/1995, του άρθρου 52 παρ. 6 Ν. 2218/1994, του άρθρου 4 παρ. 7 του Ν. 2240/1994, δυνάμει των οποίων αρμοδιότητες του Υπουργείου Οικονομικών που είχαν μεταβιβαστεί στους Νομάρχες, ανήκουν στον Περιφερειακό Διευθυντή, σε συνδυασμό με αυτές του άρθρου 14 παρ. 2 του Ν. 2399/1996 με τις οποίες προβλέπεται η κατάργηση των θέσεων των Περιφερειακών Διευθυντών, οι αρμοδιότητες πλέον του οποίου περιήλθαν στον Γενικό Γραμματέα της Περιφέρειας και ασκούνται από τον Αναπληρωτή Περιφερειακό Διευθυντή.

5. Τις διατάξεις του τέταρτου εδαφίου της παρ. 2 του άρθρου 1 και της παρ. 6 του ιδίου άρθρου του Ν. 2503/1997 «Διοίκηση, οργάνωση, στελέχωση της Περιφέρειας, ρύθμιση θεμάτων για την Τοπική Αυτοδιοίκηση και άλλες διατάξεις» (ΦΕΚ 107 Α'), σύμφωνα με τις οποίες οι Περιφερειακές Υπηρεσίες του Υπουργείου Οικονομικών, που συγκροτούσαν την Περιφερειακή Διοίκηση του Νόμου ή της Νομαρχίας, δεν υπήχθησαν στην ενιαία οργανική μονάδα της Περιφέρειας, ούτε καταργήθηκαν, αλλά αποτελούν από 01/09/97 Υπηρεσίες του Υπουργείου Οικονομικών.

6. Το υπ' αριθμ. 28979/31.07.1997 έγγραφο της Διεύθυνσης Διοίκησης του Υπουργείου Εσωτερικών, Δημόσιας Διοίκησης και Αποκέντρωσης, σύμφωνα με το οποίο οι αρμοδιότητες του Γενικού Γραμματέα της Περιφέρειας σε θέματα Υπηρεσιών του Υπουργείου Οικονομικών, μεταφέρονται από 01/09/1997 στον Υπουργό Οικονομικών.

7. Τις διατάξεις της παρ. 21 του άρθρου 46 του Ν. 3220/2004 (ΦΕΚ 15/τ. Α'/28.01.2004) «Μεταβίβαση αρμοδιοτήτων του Υπουργού Οικονομίας και Οικονομικών στον Γενικό Γραμματέα της Περιφέρειας».

8. Το υπ' αριθμ. 1030067/296/Α0006/07.04.2004 έγγραφο της Διεύθυνσης Οργάνωσης της Γενικής Διεύθυνσης Διοικητικής Υποστήριξης του Υπουργείου Οικονομίας και Οικονομικών «Διευκρινήσεις για τις αρμοδιότητες των Υφυπουργών Οικονομίας και Οικονομικών που περιέχονται από 10/04/2004 στους Γεν. Γραμματείς Περιφερειών».

9. Την υπ' αριθμ. 42362/Υ252/28.09.2007 (ΦΕΚ 1948/τ. Β') κοινή απόφαση των Πρωθυπουργού και Υπουργού Οικονομικών, περί καθορισμού αρμοδιοτήτων του Υφυπουργού Οικονομίας και Οικονομικών.

10. Την υπ' αριθμ. 15390/2954/02.04.2008 (ΦΕΚ 201/τ. Δ'/12.05.2008) απόφαση του Γ. Γ. Περιφέρειας Πελοποννήσου, με την οποία έχει γίνει ο καθορισμός αιγιαλού και παραλίας στην όμορη προς νότο περιοχή.

11. Την από 15/05/2009 έκθεση της Επιτροπής καθορισμού των ορίων αιγιαλού και παραλίας στη θέση «Λιλέικα», του Τ. Δ. Ξηροπήγαδου του Δήμου Βόρειας Κυνουρίας στο Νομό Αρκαδίας και το από Μάιο - Νοέμβριο 2007 και Ιανουάριο 2008 τοπογραφικό διάγραμμα, κλίμακας 1:500, σε μία πινακίδα, σε προβολή ΕΓΣΑ '87, του Αγρ. Τοπ/φου Μηχ/κου Θεόδωρου Γιαννούλη το οποίο ελέγχθηκε και θεωρήθηκε για την ακρίβεια της αποτύπωσης τον Νοέμβριο του έτους 2008 από τον Πρωιμάκη Κωνσταντίνο, Τοπογράφο Μηχανικό, υπάλληλο της Κτηματικής Υπηρεσίας Ν. Αρκαδίας με Γ΄ βαθμό.

12. Την υπ' αριθμ. Φ.544.5/224/10/Σ.6121/19.03.2010 γνωμοδότηση του ΓΕΝ, με την οποία ζητήθηκαν:

α) να διορθωθούν οι συντεταγμένες της κορυφής 1 της οριογραμμής του αιγιαλού, έτσι ώστε, να ταυτίζονται απολύτως με τις συντεταγμένες της κορυφής 30 της ήδη καθορισμένης οριογραμμής αιγιαλού στην όμορη προς νότο της εξεταζόμενης περιοχή, οι οποίες αναγράφονται στον πίνακα του διαγράμματος καθορισμού,

β) να υπολογιστούν εκ νέου οι συντεταγμένες της κορυφής 1΄ της οριογραμμής παραλίας, έτσι ώστε, η οριογραμμή παραλίας να απέχει σταθερή απόσταση δέκα (10,00) μέτρων, τόσο από την καθοριζόμενη οριογραμμή αιγιαλού, όσο και από την ήδη καθορισμένη, με συνέπεια αυτού να προκύψουν νέες συντεταγμένες για την ήδη καθορισμένη κορυφή 30΄, για την οποία εν προκειμένω θα πρέπει να αναγραφεί στην έκθεση της επιτροπής ότι επανακαθορίζεται, ώστε να τηρείται το σταθερό εύρος των δέκα (10) μέτρων ένθεν και ένθεν της κορυφής 1,

γ) να χαραχθούν εξαρχής οι υψομετρικές καμπύλες, ώστε να έχουν ισοδιάσταση σύμφωνα με την προδιαγραφή που ορίζεται από το αρ. 115 του Π.Δ. 696/1974 (ΦΕΚ 301/τ. Α'/1974), με το οποίο επιτρέπεται η σύνταξη διαγράμματος κλίμακας 1:1000 και ισοδιάσταση σε αυτήν την κλίμακα 0,40 μ. που για λόγους στρογγυλοποίησης γίνεται αποδεκτή ισοδιάσταση μέχρι 0,50 μ., ώστε να δύναται να επακολουθήσει η διαδικασία εκδόσεως επικυρωτικής αποφάσεως.

13. Την από 29 Ιουλίου 2010 με α/α 2 έτους 2010 έκθεση της Επιτροπής καθορισμού των ορίων αιγιαλού και παραλίας στη θέση «Λιλέικα», του Τ.Δ. Ξηροπήγαδου του Δήμου Βόρειας Κυνουρίας στο Νομό Αρκαδίας και το από Μάιο - Νοέμβριο 2007 και Ιανουάριο 2008 τοπογραφικό διάγραμμα, κλίμακας 1:500, σε μία πινακίδα, σε προβολή ΕΓΣΑ '87, του Αγρ. Τοπ/φου Μηχ/κου Θεόδωρου Γιαννούλη το οποίο ελέγχθηκε και θεωρήθηκε για την ακρίβεια της αποτύπωσης τον Ιούνιο του έτους 2010 από την Μητροπούλου Θεοδώρα, Τοπογράφο Μηχανικό, υπάλληλο της Κτηματικής Υπηρεσίας Ν. Αρκαδίας με Γ΄ βαθμό, επί των οποίων έγιναν οι διορθώσεις που ζητήθηκαν από το ΓΕΝ, αποφασίζουμε:

Επικυρώνουμε την από 29 Ιουλίου 2010 με α/α 2 έτους 2010 έκθεση της κατά το άρθρο 3 του Ν. 2971/2001 αρμόδιας επιτροπής, περί χάραξης των ορίων αιγιαλού και παραλίας, στη θέση «Λιλέικα», του Τ. Δ. Ξηροπήγαδου του Δήμου Βόρειας Κυνουρίας στο Νομό Αρκαδίας και το από Μάιο - Νοέμβριο 2007 και Ιανουάριο 2008 τοπογραφικό διάγραμμα, κλίμακας 1:500, σε μία πινακίδα, σε προβολή ΕΓΣΑ '87, του Αγρ. Τοπ/φου Μηχ/κου Θεόδωρου Γιαννούλη το οποίο ελέγχθηκε και θεωρήθηκε για την ακρίβεια της αποτύπωσης τον Ιούνιο του έτους 2010 από την Μητροπούλου Θεοδώρα, Τοπογράφο Μηχανικό ΤΕ/Γ΄β, υπάλληλο της Κτηματικής Υπηρεσίας Ν. Αρκαδίας με Γ΄ βαθμό.

Στο τοπογραφικό αυτό διάγραμμα:

1. Καθορίστηκε:

α) Η οριογραμμή του αιγιαλού, με κόκκινη συνεχή πολυγωνική γραμμή και κορυφές 1, 2, 3, ... 45, 46, 47 οι οποίες εξασφαλίζονται από σταθερά σημεία και με συντεταγμένες του κρατικού τριγωνομετρικού δικτύου.

β) Η οριογραμμή της παραλίας, με κίτρινη συνεχή πολυγωνική γραμμή και κορυφές 1΄, 2΄, 3΄, ... 15΄, 15Α΄, 16΄, 16Α΄, 16Β΄, 17΄, 18΄, 18Α΄, 18Β΄, 18Γ΄, 19΄, 20΄, 21΄, 21Α΄, 21Β΄, 22΄, 22Α΄, 23΄, 24΄, ... 44΄, 44Α΄, 45΄, 46΄, 47΄ οι οποίες εξασφαλίζονται με συντεταγμένες του κρατικού τριγωνομετρικού δικτύου.

2. Επανακαθορίστηκε η κορυφή 30΄ της παραλίας (η οποία ταυτίζεται με την κορυφή 1΄ του παρόντος καθορισμού) που είχε καθοριστεί με την 15390/2954/02.04.2008 απόφαση του Γ. Γ. Περιφέρειας Πελοποννήσου (ΦΕΚ 201/Δ΄/12.05.2008), ώστε να τηρείται το σταθερό εύρος των 10 μέτρων ένθεν και ένθεν της κορυφής 1 του αιγιαλού, σύμφοινα με το έγγραφο του ΓΕΝ.

3. Η ζώνη παραλίας έχει σταθερό πλάτος 10 μέτρων εκτός από τα τμήματα ανάμεσα στις κορυφές 1ον) 15΄ - 16Β΄ (μέγιστο πλάτος 17,5 μ.), 2ον) 18Α΄ - 18Γ΄ (μέγιστο πλάτος 14,5 μ.), 3ον) 21Α΄ - 25΄ (μέγιστο πλάτος 16,2 μ.) και 4ον) 43΄ - 47΄ (μέγιστο πλάτος 20 μ.). Στα τμήματα αυτά η ζώνη παραλίας είναι μεγαλύτερη καθώς η οριογραμμή της παραλίας ταυτίζεται με το όριο των ιδιοκτησιών (σύμφωνα με το Κτηματολόγιο που ισχύει στην περιοχή).

4. Δεν υπάρχουν κτίσματα στην ζώνη παραλίας.

Η απόφαση αυτή μαζί με την έκθεση της Επιτροπής και το τοπογραφικό διάγραμμα, να δημοσιευθούν στην Εφημερίδα της Κυβερνήσεως.

Τρίπολη, 14 Οκτωβρίου 2010

Ο Γενικός Γραμματέας Περιφέρειας
ΦΩΤΙΟΣ ΧΑΤΖΗΜΙΧΑΛΗΣ

ΕΚΘΕΣΗ 2/2010
ΤΗΣ ΕΠΙΤΡΟΠΗΣ ΚΑΘΟΡΙΣΜΟΥ ΑΙΓΙΑΛΟΥ ΠΑΡΑΛΙΑΣ

Καθορισμός των οριογραμμών αιγιαλού και παραλίας και Επανακαθορισμός της κορυφής 30΄ της παραλίας που είχε καθοριστεί με την 15390/2954/02.04.2008 απόφαση της Γ. Γ. Περιφέρειας Πελοποννήσου (ΦΕΚ 201/12.05.2008) στη θέση «Λιλέικα», του Τ.Δ. Ξηροπήγαδου του Δήμου Βόρειας Κυνουρίας - Νομού Αρκαδίας.

Σήμερα στις 29 Ιουλίου 2010 ημέρα Πέμπτη, οι υπογράφοντες

α) Ιωάννου Ευάγγελος, Προϊστάμενος της Κτηματικής Υπηρεσίας, Πρόεδρος

β) Μητροπούλου Θεοδώρα, Τοπογράφος Μηχανικός ΤΕ της Κτηματικής Υπηρεσίας μέλος

γ) Λαζόπουλος Παναγιώτης Πλωτάρχης Λ.Σ., Λιμενάρχης Ναυπλίου, μέλος

δ) Αθανασούλης Ιωάννης Πολιτικός Μηχανικός υπάλληλος της Δ/νσης ΠΕ.ΧΩ. Πελοποννήσου, αναπληρωματικό μέλος

ε) Σουρούφης Νικόλαος Αρχιτέκτων Μηχ/κος Α΄β Προϊστάμενος της Δ/νσης Χωρ. - Πολ. Ν. Αρκαδίας, μέλος

Οι οποίοι αποτελούμε την επιτροπή καθορισμού των οριογραμμών αιγιαλού και παραλίας του άρθρου 3 του Ν. 2971/2001 που συγκροτήθηκε με τις 48790/11012οικ/08.08.2008, ΕΜΠ/231/03.09.2009 και 1650/950/20.01.2010 αποφάσεις του Γ. Γ. Περιφέρειας Πελοποννήσου, συνήλθαμε μετά την υπ' αριθμ. 362/22.07.2010 έγγραφη πρόσκληση του Προέδρου της Επιτροπής, Ευάγγελου Ιωάννου.

Γραμματέας της επιτροπής έχει οριστεί η Μπουζέτου Ελένη, υπάλληλος της Κτηματικής Υπηρεσίας.

Στον χώρο που συνήλθε η επιτροπή ήταν παρόντα όλα τα μέλη της Επιτροπής και είχε απαρτία.

Το θέμα εισηγήθηκε στην επιτροπή ο Πρόεδρος της Ιωάννου Ευάγγελος και αφού λάβαμε υπόψη:

1. Την από 16/06/2008 αίτηση της Ευαγγελίας Σταύρου Καρκαλάτου,

2. Τις διατάξεις του Ν. 2971/2001 (ΦΕΚ 285/τ. Α'/19.12.2001) «περί αιγιαλού και παραλίας»,

3. Την υπ' αριθμ. 15390/2954/02.04.2008 (ΦΕΚ 201/Δ'/12.05.2008) απόφαση του Γ. Π. Περιφέρειας Πελοποννήσου, με την οποία έχει γίνει ο καθορισμός αιγιαλού και παραλίας στην όμορη προς νότο περιοχή,

4. Την από 15/05/2009 Έκθεση της επιτροπής καθορισμού αιγιαλού και παραλίας,

5. Το από Μάιο - Νοέμβριο 2007 και Ιανουάριο 2008 τοπογραφικό διάγραμμα, κλίμακας 1:500, σε μία πινακίδα, σε προβολή ΕΓΣΑ '87, του Αγρ. Τοπ/φου μηχ/κου Θεόδωρου Γιαννούλη το οποίο ελέγχθηκε και θεωρήθηκε για την ακρίβεια της αποτύπωσης τον Ιούνιο του έτους 2010 από την Μητροπούλου Θεοδώρα, Τοπογράφο Μηχανικό ΤΕ/Γ΄β, υπάλληλο της Κτηματικής Υπηρεσίας Ν. Αρκαδίας,

6. Τις απαιτούμενες διορθώσεις που έγιναν, μετά τις υποδείξεις του ΓΕΝ με το Φ.544.5/224/10/Σ.6121/19.03.2010 έγγραφό του,

7. Τα στοιχεία καθορισμού αιγιαλού και παραλίας που προβλέπονται από το άρθρο 9 του νόμου 2971/2001 και ειδικότερα:

α) Τη γεωμορφολογία του εδάφους για την οποία αναλυτικά αναφέρεται:

(1) Η μορφολογία της ακτής συνίσταται από:

i) Ανάμεσα στις κορυφές 1-4: Βραχώδη πρανή με απότομες κλίσεις με χαλαρά ιζήματα (κροκάλες πέτρες) τα οποία αποτελούνται από προϊόντα εκσκαφής (μπάζα) που έχουν προκύψει από την διάνοιξη - βελτίωση της εθνικής οδού Κυβερίου - Άστρους - Λεωνιδίου (από το έτος 1960 έως και το έτος 1988) αλλά και από κατολισθήσεις χαλαρών προϊόντων εκσκαφής μετά από έντονα καιρικά φαινόμενα

ii) Ανάμεσα στις κορυφές 4-8: Χαλαρά ιζήματα (άμμος κροκάλες), που έχουν προκύψει από την εναπόθεση φερτών υλικών (ρέματος), και από διάβρωση των μητρικών πετρωμάτων της ακτής.

iii) Ανάμεσα στις κορυφές 8-15: Βραχώδη πρανή με πολύ απότομες κλίσεις και σπηλαιώσεις με χαλαρά ιζήματα (κροκάλες, χαλίκια, πέτρες) που αποτελούνται όπως αναφέρεται στο παραπάνω (i) ανάμεσα στις κορυφές 13-15.

iv) Ανάμεσα στις κορυφές 15-33: Βραχώδη - ημιβραχώδη πρανή με σχεδόν κατακόρυφη κλίση και χαλαρά ιζήματα (άμμος, χαλίκια, πέτρες) που έχουν προκύψει από την αποσάθρωση - διάβρωση μητρικών πετρωμάτων (και κατολισθήσεις) και από εναπόθεση φερτών υλικών ρέματος (ανάμεσα στις κορυφές 23-30) (ως φαίνονται και στο τοπογραφικό διάγραμμα).

v) Ανάμεσα στις κορυφές 33-47: Βραχώδη πρανή με σχεδόν κατακόρυφες και πολύ απότομες κλίσεις αλλά και σπηλαιώσεις (ανάμεσα στις κορυφές 35-43).

(2) Της ακτής συνέχονται εκτάσεις:

i) Ορεινές

ii) Με έδαφος βραχώδες και ημιβραχώδες

iii) Εκτός σχεδίου

iv) Δομημένες με αραιή δόμηση

v) Με χρήση γεωργική (ελιές), τουριστική, Β΄ κατοικίας και χέρσες.

(3) Το φυσικό όριο βλάστησης συνίσταται από:

i) Θαμνώδη φυσική βλάστηση (πουρνάρια, σχίνα).

β) Παράκτιοι φυσικοί πόροι δεν υπάρχουν.

γ) Τα πορίσματα από την εκτίμηση των μετεωρολογικών στοιχείων της περιοχής, ήτοι το γεγονός ότι η περιοχή προσβάλλεται συνήθως από ανέμους (6-8) μποφόρ κατά τη χειμερινή περίοδο, από ανατολικές διευθύνσεις.

δ) Τη μορφολογία του πυθμένα ο οποίος συνίσταται από:

i) Μεγάλα βάθη κοντά στην ακτή ανάμεσα στις κορυφές 1-4, 8-15 και 33-47

ii) Αμμώδη σύσταση και μεγάλα βάθη ανάμεσα στις κορυφές 4-8 και 15-33

ε) Τον τομέα ανάπτυξης κυματισμού σε σχέση με το μέτωπο της ακτής:

Πρόκειται για ακτή με μεγάλο ανάπτυγμα πελάγους.

στ) Την ύπαρξη μη νόμιμης κατασκευής (πέτρινη κλίμακα) ανάμεσα στις κορυφές 33-36

ζ) Η περιοχή δεν έχει ενταχθεί σε σχέδιο πόλεως.

η) Δεν υπάρχουν καταγεγραμμένα δημόσια κτήματα στην περιοχή.

θ) Η περιοχή έχει ενταχθεί στο εθνικό κτηματολόγιο. Ζητήθηκαν (και εφαρμόστηκαν) από το Κτηματολογικό Γραφείο Άστρους αντίγραφα των Κτηματολογικών φύλλων και διαγραμμάτων όλων των φερόμενων ιδιοκτησιών που φαίνονται στο τοπογραφικό διάγραμμα

ι) Δεν υπάρχουν ευπαθή οικοσυστήματα και προστατευόμενες περιοχές, αποφασίζουμε:

1. Καθορίζουμε στο παραπάνω τοπογραφικό διάγραμμα το οποίο συνοδεύει την παρούσα έκθεση:

α) Την οριογραμμή του αιγιαλού, με κόκκινη συνεχή πολυγωνική γραμμή και κορυφές 1, 2, 3, ... 45, 46, 47 οι οποίες εξασφαλίζονται από σταθερά σημεία και με συντεταγμένες του κρατικού τριγωνομετρικού δικτύου.

β) Την οριογραμμή της παραλίας, με κίτρινη συνεχή πολυγωνική γραμμή και κορυφές 1΄, 2΄, 3΄, ... 15΄, 15Α΄, 16΄, 16Α΄, 16Β΄, 17΄, 18΄, 18Α΄, 18Β΄, 18Γ΄, 19΄, 20΄, 21΄, 21Α΄, 21Β΄, 22΄, 22Α΄, 23΄, 24΄, ... 44΄, 44Α΄, 45΄, 46΄, 47΄ οι οποίες εξασφαλίζονται με συντεταγμένες του κρατικού τριγωνομετρικού δικτύου.

2. Επανακαθορίζουμε στο παραπάνω τοπογραφικό διάγραμμα το οποίο συνοδεύει την παρούσα έκθεση την κορυφή 30΄ της παραλίας (η οποία ταυτίζεται με την κορυφή 1΄ του παρόντος καθορισμού) που είχε καθοριστεί με την 15390/2954/02.04.2008 απόφαση του Γ. Γ. Περιφέρειας Πελοποννήσου (ΦΕΚ 201/Δ'/12.05.2008), ώστε να τηρείται το σταθερό εύρος των 10 μέτρων ένθεν και ένθεν της κορυφής 1 του αιγιαλού, σύμφωνα με το έγγραφο του ΓΕΝ.


3. Η ζώνη παραλίας έχει σταθερό πλάτος 10 μέτρων εκτός από τα τμήματα ανάμεσα στις κορυφές 1ον) 15΄ - 16Β΄ (μέγιστο πλάτος 17,5 μ.), 2ον) 18Α΄ - 18Γ΄ (μέγιστο πλάτος 14,5 μ.), 3ον) 21Α΄ - 25΄ (μέγιστο πλάτος 16,2 μ.) και 4ον) 43΄ - 47΄ (μέγιστο πλάτος 20 μ.). Στα τμήματα αυτά η ζώνη παραλίας είναι μεγαλύτερη καθώς η οριογραμμή της παραλίας ταυτίζεται με το όριο των ιδιοκτησιών (σύμφωνα με το Κτηματολόγιο που ισχύει στην περιοχή).


4. Δεν υπάρχουν κτίσματα στην ζώνη παραλίας.

Η Επιτροπή


Ο Πρόεδρος
ΕΥΑΓΓΕΛΟΣ ΙΩΑΝΝΟΥ


Τα μέλη
ΘΕΟΔΩΡΑ ΜΗΤΡΟΠΟΥΛΟΥ
ΠΑΝΑΓΙΩΤΗΣ ΛΑΖΟΠΟΥΛΟΣ
ΙΩΑΝΝΗΣ ΑΘΑΝΑΣΟΥΛΗΣ
ΝΙΚΟΛΑΟΣ ΣΟΥΡΟΥΦΗΣ

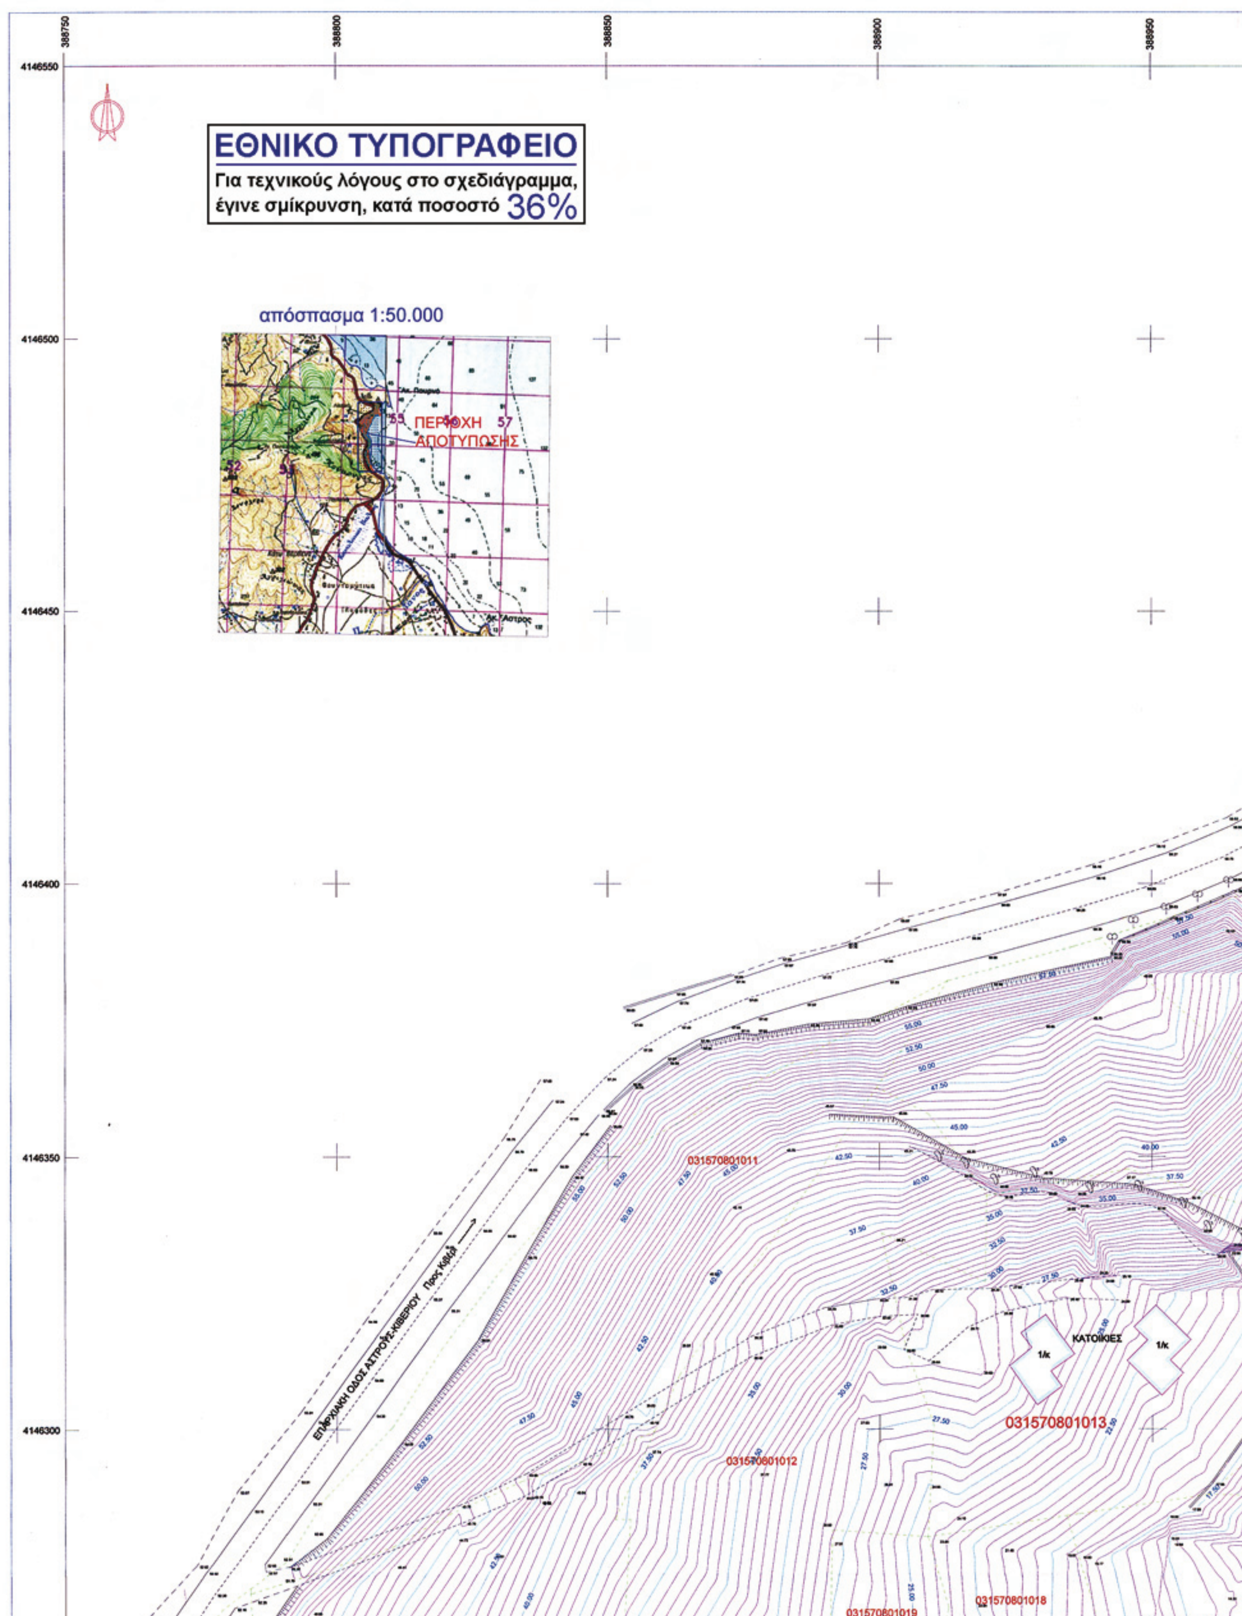
388750
388800
388850
388900
388950
4146550
4146500
4146450
4146400
4146350
4146300
ΕΘΝΙΚΟ ΤΥΠΟΓΡΑΦΕΙΟ
Για τεχνικούς λόγους στο σχεδιάγραμμα,
έγινε σμίκρυνση, κατά ποσοστό 36%
απόσπασμα 1:50.000
ΠΕΡΙΟΧΗ ΑΠΟΤΥΠΩΣΗΣ
ΕΠΑΡΧΙΑΚΗ ΟΔΟΣ ΑΣΤΡΟΥΣ-ΚΙΒΕΡΙΟΥ Προς Κιβέρι
031570801011
031570801012
031570801013
031570801018
031570801019
ΚΑΤΟΙΚΙΕΣ
1/κ
1/κ

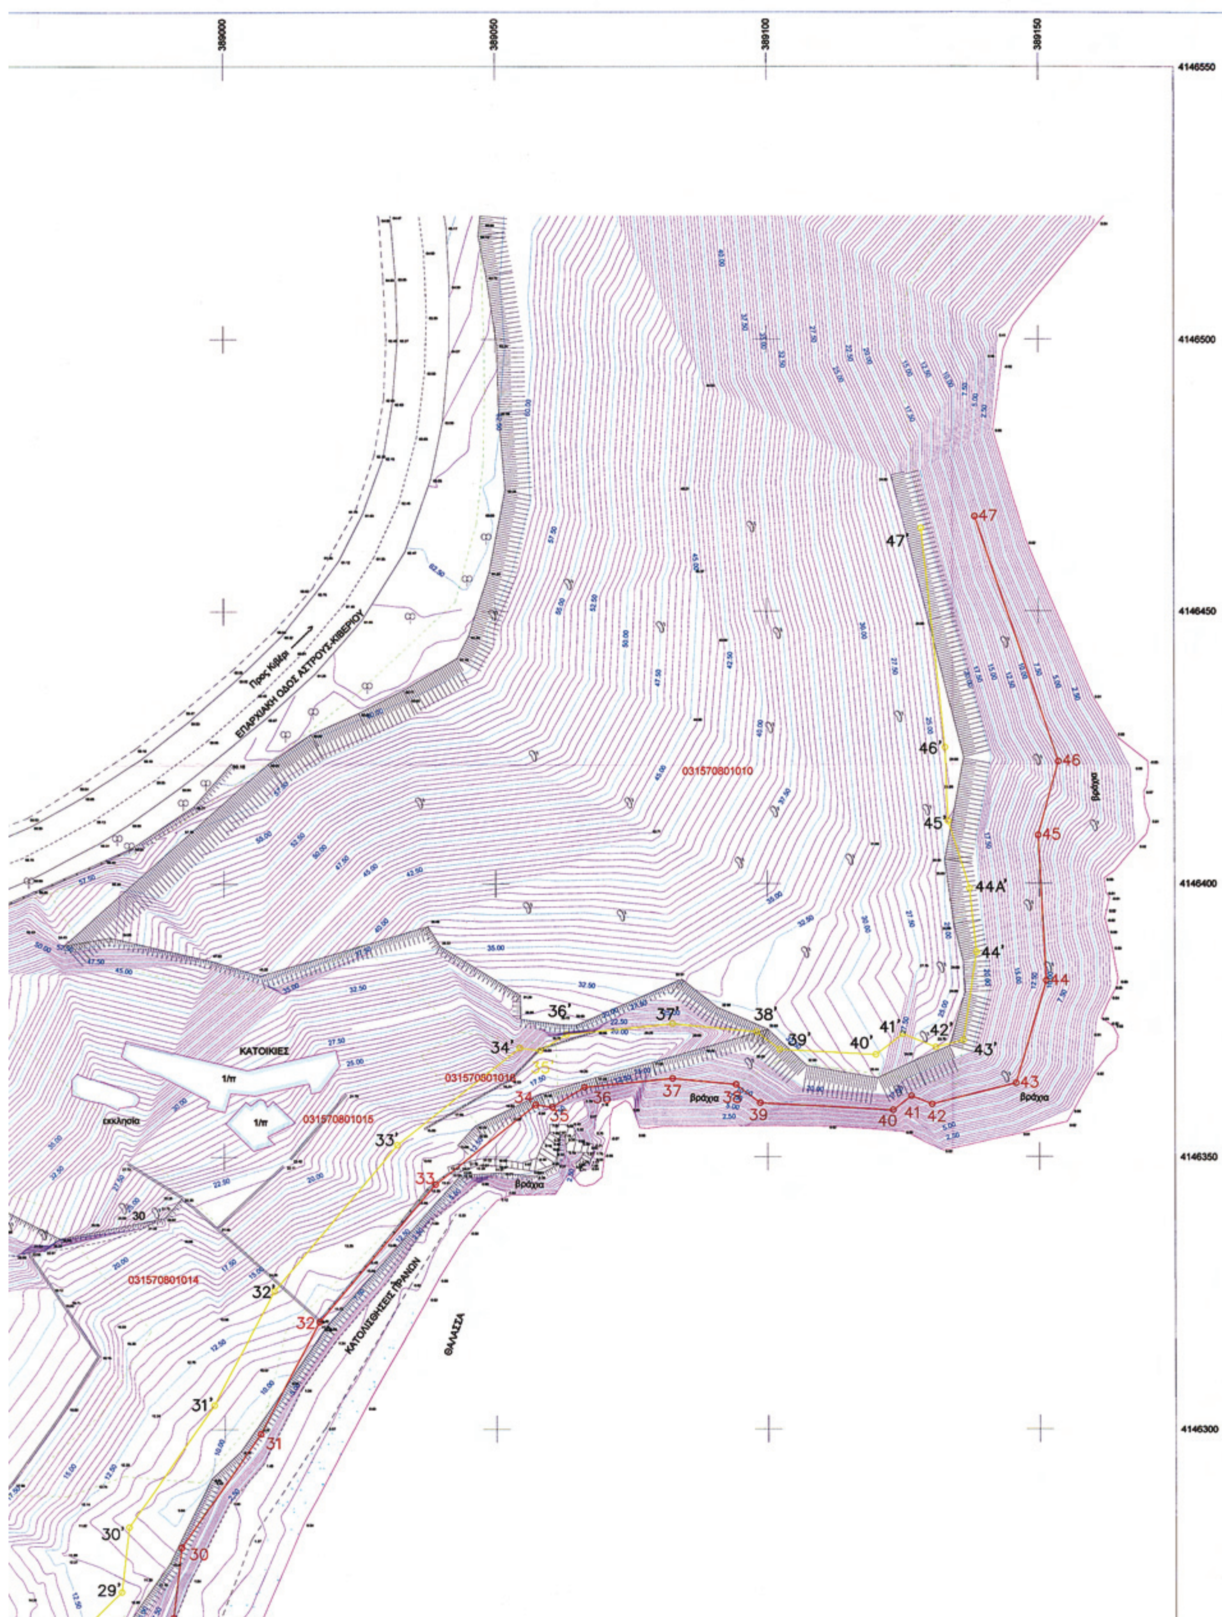

389000
389050
389100
389150
4146550
4146500
4146450
4146400
4146350
4146300
Προς Κιβέρι
ΕΠΑΡΧΙΑΚΗ ΟΔΟΣ ΑΣΤΡΟΥΣ-ΚΙΒΕΡΙΟΥ
031570801010
031570801016
031570801015
031570801014
ΚΑΤΟΙΚΙΕΣ
εκκλησία
βράχια
ΚΑΤΟΛΙΣΘΗΣΕΙΣ ΠΡΑΝΩΝ
ΘΑΛΑΣΣΑ
47
47'
46
46'
45
45'
44Α'
44
44'
43
43'
42
42'
41
41'
40
40'
39
39'
38
38'
37
37'
36
36'
35
34
34'
33
33'
32
32'
31
31'
30
30'
29'

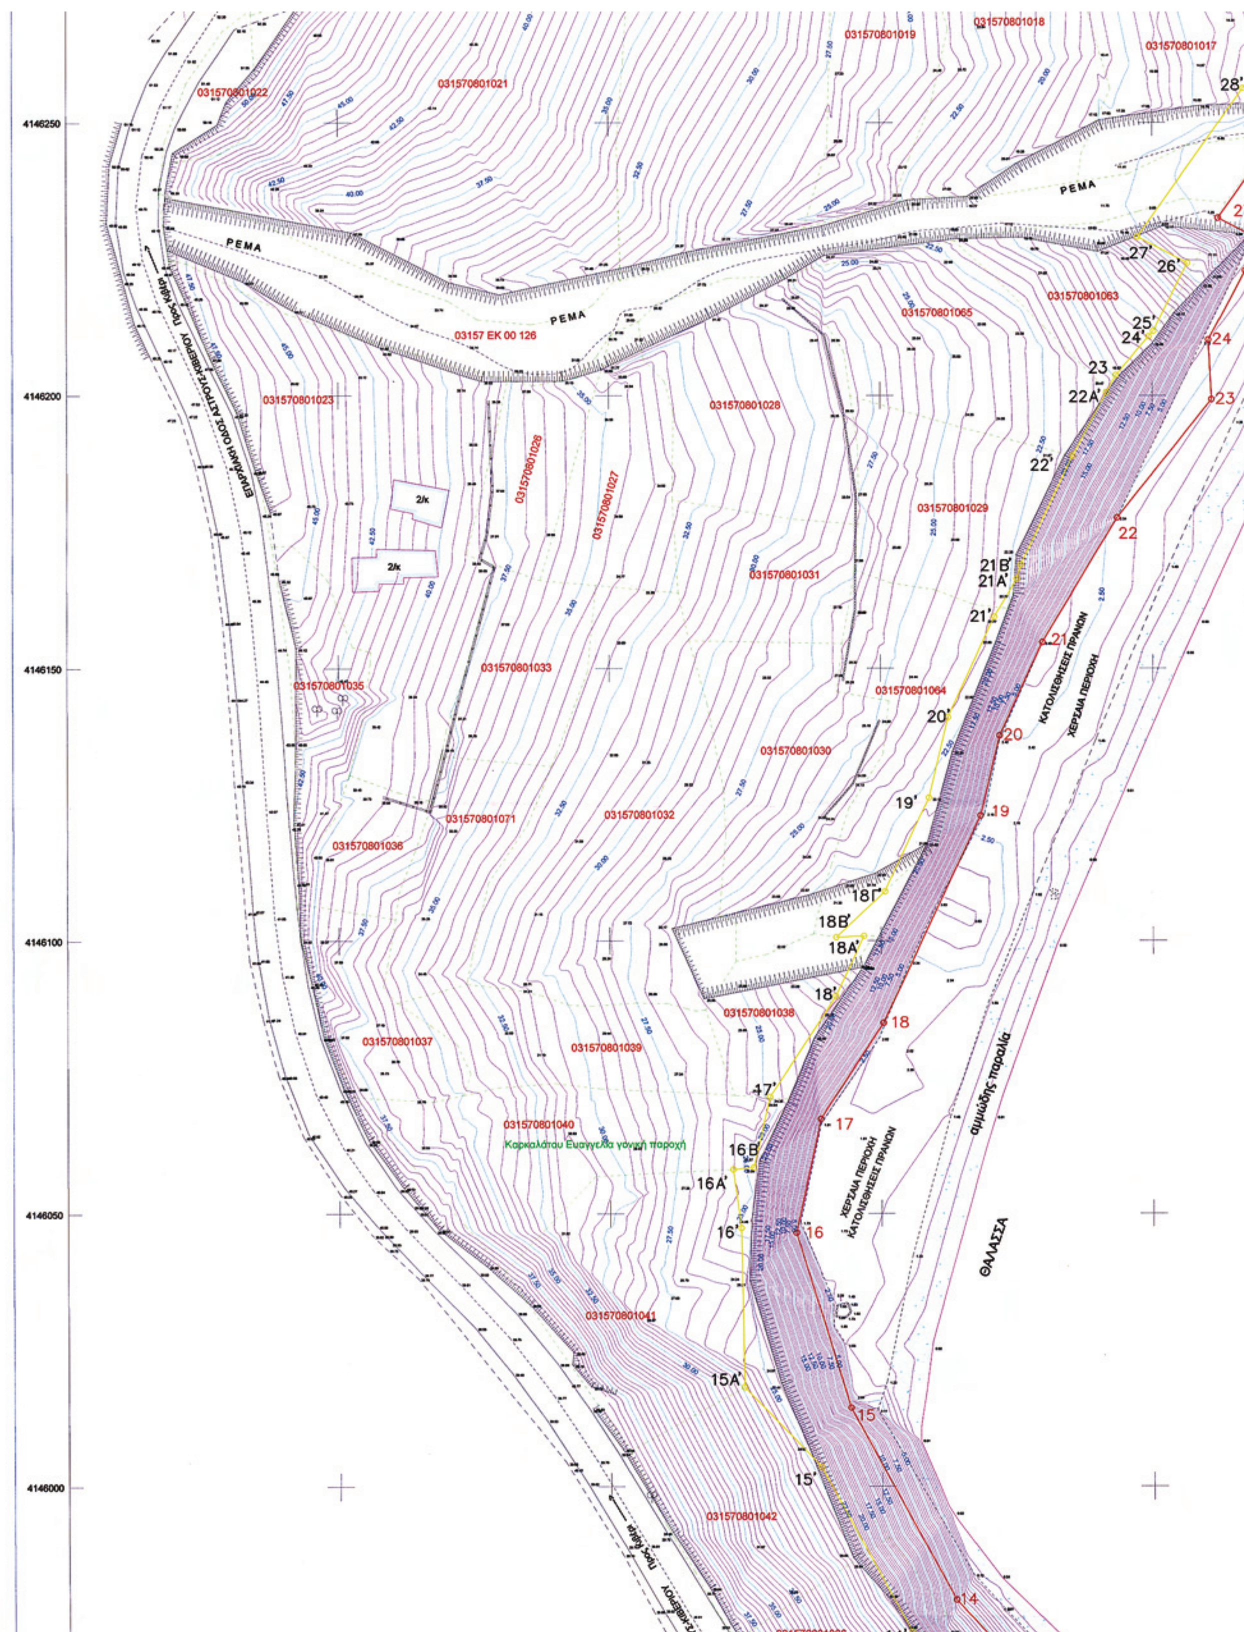
4146250
4146200
4146150
4146100
4146050
4146000
ΡΕΜΑ
ΡΕΜΑ
ΡΕΜΑ
03157 ΕΚ 00 126
031570801017
031570801018
031570801019
031570801021
031570801022
031570801023
031570801026
031570801027
031570801028
031570801029
031570801030
031570801031
031570801032
031570801033
031570801035
031570801036
031570801037
031570801038
031570801039
031570801040
031570801041
031570801042
031570801063
031570801064
031570801065
031570801071
2/κ
2/κ
Καρκαλάτου Ευαγγελία γονική παροχή
ΚΑΤΟΛΙΣΘΗΣΕΙΣ ΠΡΑΝΩΝ
ΧΕΡΣΑΙΑ ΠΕΡΙΟΧΗ
ΧΕΡΣΑΙΑ ΠΕΡΙΟΧΗ
ΚΑΤΟΛΙΣΘΗΣΕΙΣ ΠΡΑΝΩΝ
αμμώδης παραλία
ΘΑΛΑΣΣΑ
28'
27'
26'
25'
24'
23
22Α'
22'
21Β'
21Α'
21'
20'
19'
18Γ'
18Β'
18Α'
18'
47'
16Β'
16Α'
16'
15Α'
15'
14'
24
23
22
21
20
19
18
17
16
15
14

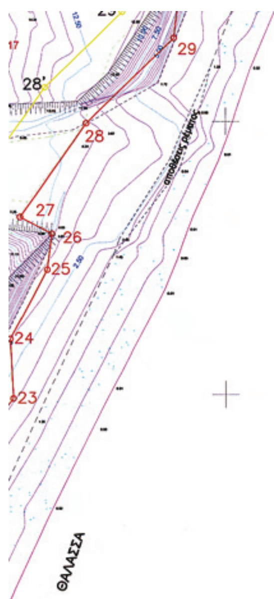

4146250

4146200

4146150

4146100


4146050


4146000

ΠΙΝΑΚΑΣ ΙΔΙΟΚΤΗΣΙΩΝ (Σύμφωνα με το Κτηματολόγιο)

Αριθμός ΚΑΕΚ	Στοιχεία Ιδιοκτήτη
03157 ΕΚ 00 126	ΕΛΛΗΝΙΚΟ ΔΗΜΟΣΙΟ (ΠΟΤΑΜΙ - ΡΕΜΑ)
03157 ΕΚ 00 075	ΕΛΛΗΝΙΚΟ ΔΗΜΟΣΙΟ (ΔΡΟΜΟΣ)
03157080 1010	ΛΙΛΗ ΔΗΜΗΤΡΑ - ΛΙΛΗ ΕΥΑΓΓΕΛΙΑ ΛΙΛΗΣ ΓΕΩΡΓΙΟΣ - ΛΙΛΗΣ ΙΩΑΝΝΗΣ
03157080 1011	ΚΑΡΑΓΙΑΝΝΗΣ ΙΩΑΝΝΗΣ
03157080 1012	ΚΑΡΑΜΑΝΤΖΑΝΗΣ ΧΡΗΣΤΟΣ ΚΑΡΑΜΑΝΤΖΑΝΗΣ ΙΩΑΝΝΗΣ
03157080 1013	ΠΑΠΑΓΙΑΝΝΟΠΟΥΛΟΥ ΕΥΑΓΓΕΛΙΑ
03157080 1014	ΜΟΥΡΛΟΥΚΟΣ ΔΗΜΗΤΡΙΟΣ ΜΟΥΡΛΟΥΚΟΥ ΔΗΜΗΤΡΑ
03157080 1015	ΑΘΑΝΑΣΟΥΛΗ ΑΓΓΕΛΙΚΗ ΣΑΡΑΒΑΝΟΣ ΚΩΝΣΤΑΝΤΙΝΟΣ
03157080 1016	ΗΛΙΟΠΟΥΛΟΥ ΧΑΡΙΚΛΕΙΑ
03157080 1017	ΜΑΚΡΗ ΑΓΓΕΛΙΚΗ
03157080 1018	ΣΙΨΗΣ ΑΛΕΞΑΝΔΡΟΣ
03157080 1019	ΠΑΠΑΓΙΑΝΝΟΠΟΥΛΟΣ ΑΛΕΞΑΝΔΡΟΣ
03157080 1021	ΖΩΗΣ ΒΙΛΑ ΧΟΛΙΝΤΕΥΣ ΤΟΥΡ Α.Ε.
03157080 1022	ΛΙΛΗΣ ΚΩΝΣΤΑΝΤΙΝΟΣ
03157080 1023	ΚΟΜΝΗΝΟΣ ΜΙΧΑΗΛ - ΚΟΜΝΗΝΟΣ ΙΩΑΝΝΗΣ ΚΟΜΝΗΝΟΣ ΚΩΝ/ΝΟΣ - ΜΑΡΙΝΑ ΠΑΡΑΣΚΕΥΗ
03157080 1026	ΛΙΛΗ ΜΑΡΙΑ
03157080 1027	ΚΑΡΑΜΑΝΤΖΑΝΗΣ ΠΑΝΑΓΙΩΤΗΣ
03157080 1028	ΛΙΛΗΣ ΠΑΝΑΓΙΩΤΗΣ
03157080 1029	ΔΗΜΟΠΟΥΛΟΣ ΑΠΟΣΤΟΛΟΣ ΠΑΠΑΝΑΣΤΑΣΙΟΥ ΓΕΩΡΓΙΟΣ
03157080 1030	ΜΠΟΒΟΠΟΥΛΟΥ - ΓΚΟΥΒΕΡΗ ΟΛΓΑ
03157080 1031	ΠΟΛΥΔΕΡΑ ΓΕΩΡΓΙΑ
03157080 1032	ΣΤΑΜΑΤΟΠΟΥΛΟΥ - ΓΑΛΑΝΗ ΝΙΚΟΛΕΤΤΑ
03157080 1033	ΚΑΡΑΛΗ ΕΥΦΡΟΣΥΝΗ
03157080 1035	ΘΕΟΔΟΣΟΠΟΥΛΟΥ ΜΑΡΙΑ
03157080 1036	ΛΙΛΗΣ ΑΘΑΝΑΣΙΟΣ
03157080 1037	ΛΙΛΗΣ ΠΑΝΑΓΙΩΤΗΣ
03157080 1038	ΤΖΩΤΖΟΣ ΑΘΑΝΑΣΙΟΣ
03157080 1039	ΛΙΛΗΣ ΣΠΥΡΙΔΩΝ
03157080 1040	ΚΑΡΚΑΛΑΤΟΥ ΕΥΑΓΓΕΛΙΑ
03157080 1041	ΚΑΡΑΜΑΝΤΖΑΝΗΣ ΧΡΗΣΤΟΣ

Αριθμός ΚΑΕΚ	Στοιχεία Ιδιοκτήτη
03157080 1042	ΠΟΥΛΟΠΟΥΛΟΣ ΙΩΑΝΝΗΣ ΠΟΥΛΟΠΟΥΛΟΣ ΓΕΩΡΓΙΟΣ
03157080 1043	ΛΙΛΗΣ ΠΕΤΡΟΣ
03157080 1046	ΛΙΛΗΣ ΑΝΑΣΤΑΣΙΟΣ
03157080 1047	ΕΛΛΗΝΙΚΟ ΔΗΜΟΣΙΟ (Δ/ΣΗ ΔΑΣΩΝ)
03157080 1048	ΛΙΛΗΣ ΑΝΑΣΤΑΣΙΟΣ
03157080 1049	ΚΑΡΑΚΑΤΣΑΝΗ ΟΛΓΑ
03157080 1050	ΚΑΝΕΛΛΟΠΟΥΛΟΣ ΘΕΟΔΩΡΟΣ
03157080 1051	ΑΓΝΩΣΤΟΣ
03157080 1053	ΠΑΠΑΝΑΣΤΑΣΙΟΥ ΚΩΝΣΤΑΝΤΙΝΟΣ ΧΡΗΣΤΟΣ
03157080 1054	(συν 5) ΛΙΛΗ ΚΩΝ/ΝΑ ΛΙΛΗΣ ΑΘΑΝ & ΘΕΟΔ του ΓΕΩΡΓΙΟΥ ΛΙΛΗΣ ΑΘΑΝ & ΘΕΟΔ του ΚΩΝ/ΝΟΥ
03157080 1055	ΕΛΛΗΝΙΚΟ ΔΗΜΟΣΙΟ (Δ/ΝΣΗ ΔΑΣΩΝ)
03157080 1056	ΗΛΙΑΚΟΠΟΥΛΟΣ ΠΑΝΟΣ
03157080 1057	(συν 5) ΛΙΛΗ ΚΩΝ/ΝΑ ΛΙΛΗΣ ΑΘΑΝ & ΘΕΟΔ του ΓΕΩΡΓΙΟΥ ΛΙΛΗΣ ΑΘΑΝ & ΘΕΟΔ του ΚΩΝ/ΝΟΥ
0315708 1063	ΔΗΜΟΠΟΥΛΟΣ ΑΠΟΣΤΟΛΟΣ ΠΑΠΑΝΑΣΤΑΣΙΟΥ ΓΕΩΡΓΙΟΣ
03157080 1064	ΔΗΜΟΠΟΥΛΟΣ ΑΠΟΣΤΟΛΟΣ ΠΑΠΑΝΑΣΤΑΣΙΟΥ ΓΕΩΡΓΙΟΣ
03157080 1065	ΔΗΜΟΠΟΥΛΟΣ ΑΠΟΣΤΟΛΟΣ ΠΑΠΑΝΑΣΤΑΣΙΟΥ ΓΕΩΡΓΙΟΣ
03157080 1066	(συν 7) ΛΙΛΗΣ ΑΝΤΩΝΙΟΣ - ΛΙΛΗΣ ΑΝΑΣΤΑΣΙΟΣ ΛΙΛΗ ΦΩΤΕΙΝΗ του ΔΗΜΗΤΡ κ της ΔΕΣΠΟΙΝΑΣ ΛΙΛΗ ΦΩΤΕΙΝΗ του ΔΗΜΗΤΡ κ της ΣΤΕΛΛΑΣ ΛΙΛΗ ΠΑΝΑΓΙΩΤΑ - ΛΙΛΗ ΣΤΕΛΛΑ ΛΙΛΗ ΦΩΤΕΙΝΗ του ΠΕΤΡΟΥ
03157080 1067	ΛΙΛΗΣ ΑΝΑΣΤΑΣΙΟΣ
03157080 1068	ΛΙΛΗΣ ΑΝΑΣΤΑΣΙΟΣ
03157080 1070	ΚΑΡΑΚΑΤΣΑΝΗ ΟΛΓΑ
03157080 1071	ΔΙΑΚΟΥΜΑΚΟΥ ΜΑΤΙΝΑ
03157080 1072	ΠΑΠΑΝΑΣΤΑΣΙΟΥ ΑΝΑΣΤΑΣΙΟΣ
03157080 1083	ΕΛΛΗΝΙΚΟ ΔΗΜΟΣΙΟ (Δ/ΝΣΗ ΔΑΣΩΝ)
03157080 1084	ΑΓΝΩΣΤΟΣ
03157080 1087	ΕΛΛΗΝΙΚΟ ΔΗΜΟΣΙΟ (Δ/ΝΣΗ ΔΑΣΩΝ)
03157080 1088	ΕΛΛΗΝΙΚΟ ΔΗΜΟΣΙΟ (Δ/ΝΣΗ ΔΑΣΩΝ)
03157080 1093	ΕΛΛΗΝΙΚΟ ΔΗΜΟΣΙΟ (Δ/ΝΣΗ ΔΑΣΩΝ)
03157080 1094	ΜΑΣΚΑΛΕΡΗΣ ΚΩΝΣΤΑΝΤΙΝΟΣ
03157080 1095	ΕΛΛΗΝΙΚΟ ΔΗΜΟΣΙΟ (Δ/ΝΣΗ ΔΑΣΩΝ)

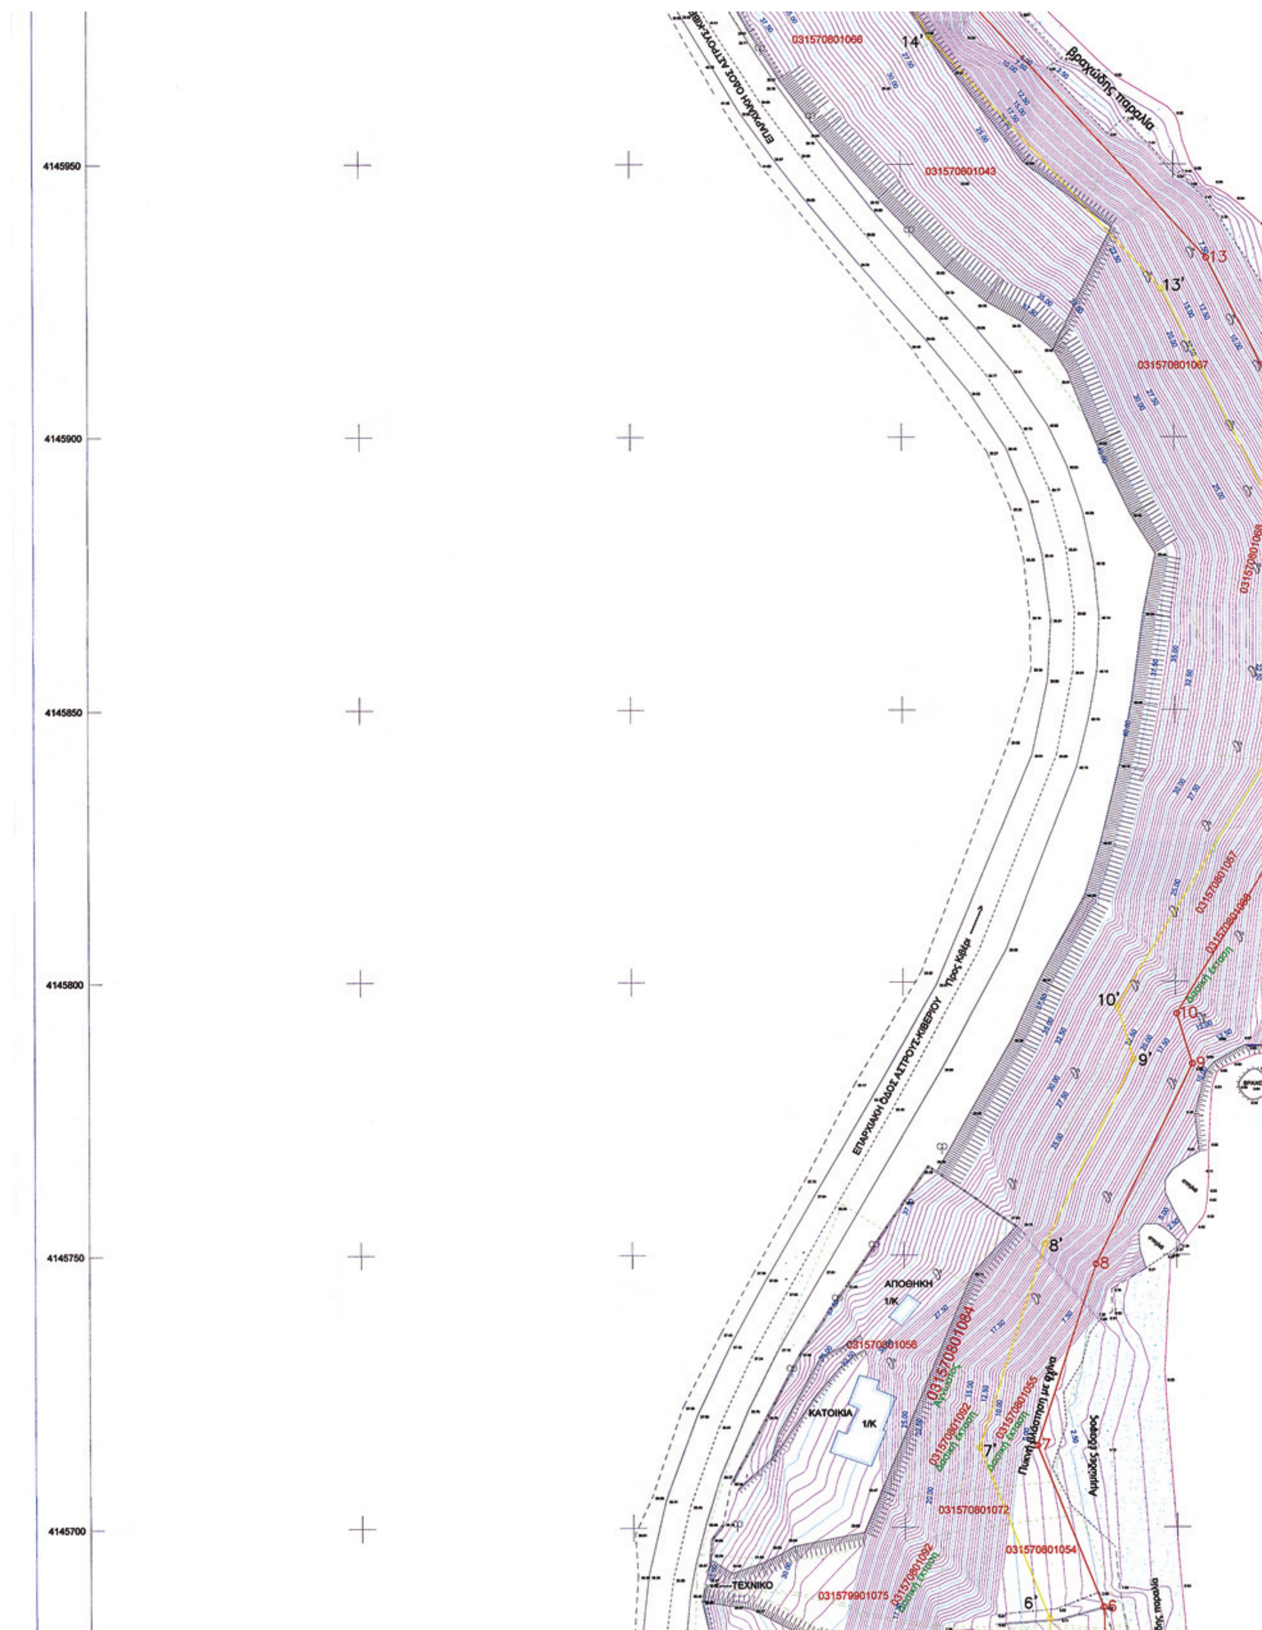
4145950
4145900
4145850
4145800
4145750
4145700
031570801066
14'
Βραχώδης παραλία
031570801043
13
13'
031570801067
ΕΠΑΡΧΙΑΚΗ ΟΔΟΣ ΑΣΤΡΟΥΣ-ΚΙΒΕΡΙΟΥ
Προς Κιβέρι
031570801057
Δασική έκταση
10'
10
9'
9
8'
8
ΑΠΟΘΗΚΗ
1/Κ
031570801056
031570801084
Αιγιαλός
ΚΑΤΟΙΚΙΑ
1/Κ
031570801092
Δασική έκταση
031570801055
Δασική έκταση
Πυκνή βλάστηση με θάμνα
7'
7
Αμμώδες έδαφος
031570801072
031570801054
ΤΕΧΝΙΚΟ
031579901075
031570801092
Δασική έκταση
6'
6

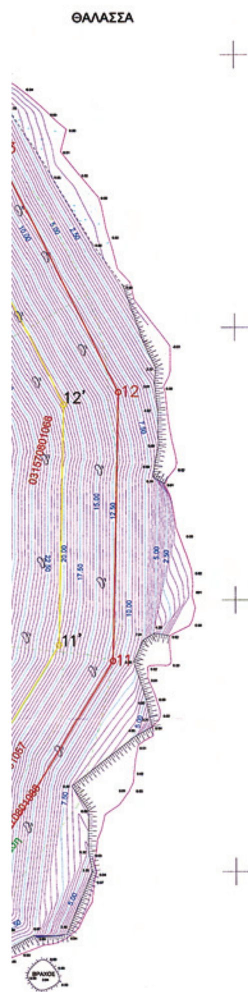

4145950

ΠΙΝΑΚΑΣ ΣΥΝΤΕΤΑΓΜΕΝΩΝ

4145900

Συντεταγμένες ορίων ΑΙΓΙΑΛΟΥ

Σημείο	X (m)	Y (m)	Σημείο	X (m)	Y (m)	Σημείο	X (m)	Y (m)
1	388964.780	4145469.390	2	388955.860	4145489.770	3	388938.363	4145517.536
4	388941.293	4145565.063	5	388937.900	4145638.010	6	388936.480	4145685.297
7	388924.418	4145714.974	8	388935.221	4145748.263	9	388953.030	4145785.061
10	388950.206	4145794.163	11	388977.470	4145838.830	12	388978.598	4145888.217
13	388956.085	4145932.876	14	388913.587	4145979.170	15	388894.313	4146014.415
16	388884.291	4146046.460	17	388888.858	4146067.333	18	388900.442	4146084.957
19	388918.345	4146122.926	20	388921.891	4146137.698	21	388929.768	4146154.759
22	388943.527	4146177.642	23	388960.909	4146199.302	24	388960.333	4146210.170
25	388967.127	4146222.833	26	388967.969	4146229.475	27	388962.097	4146232.554
28	388974.294	4146249.719	29	388990.522	4146265.387	30	388992.038	4146278.383
31	389006.620	4146299.170	32	389017.500	4146319.670	33	389038.840	4146344.950
34	389057.265	4146359.527	35	389060.328	4146359.133	36	389066.270	4146362.759
37	389082.510	4146364.380	38	389094.180	4146363.230	39	389098.607	4146359.835
40	389123.073	4146358.482	41	389126.458	4146361.058	42	389130.240	4146359.540
43	389145.703	4146363.402	44	389151.313	4146382.189	45	389149.848	4146408.896
46	389153.618	4146422.569	47	389138.258	4146467.358			

4145850

Συντεταγμένες ορίων ΠΑΡΑΛΙΑΣ

1'	388955.409	4145465.859						
2'	388946.999	4145485.075	3'	388928.184	4145514.933	4'	388931.278	4145565.138
5'	388927.907	4145637.628	6'	388926.539	4145683.198	7'	388913.779	4145714.590
8'	388925.921	4145752.002	9'	388942.310	4145785.866	10'	388939.317	4145795.516
11'	388967.534	4145841.746	12'	388968.543	4145885.947	13'	388947.780	4145927.136
14'	388905.397	4145973.304	15'	388888.845	4146003.571	16'	388874.180	4146047.310
17'	388879.485	4146071.279	18'	388891.698	4146089.860	19'	388908.861	4146126.260
20'	388912.398	4146140.993	21'	388920.917	4146159.445	22'	388935.410	4146188.960
23'	388943.370	4146203.770	24'	388949.358	4146210.715	25'	388950.220	4146211.716
26'	388956.508	4146224.193	27'	388947.314	4146229.013	28'	388366.679	4146265.268
29'	388981.004	4146270.097	30'	388982.398	4146282.054	31'	388998.078	4146304.405
32'	389009.169	4146325.303	33'	389031.847	4146352.169	34'	389054.365	4146369.984
35'	389058.119	4146369.500	36'	389063.008	4146372.483	37'	389082.504	4146374.429
38'	389098.001	4146372.902	39'	389102.242	4146369.649	40'	389119.948	4146368.670
41'	389124.917	4146372.453	42'	389130.959	4146370.027	43'	389136.033	4146371.294
44'	389138.430	4146387.430	45'	389133.320	4146411.430	46'	389132.800	4146425.090
47'	389128.424	4146465.205	15A'	388874.700	4146018.230	16A'	388872.690	4146058.100
16B'	388876.490	4146058.500	21A'	388925.098	4146166.399	21B'	388925.820	4146168.970
18A'	388896.877	4146100.844	18B'	388891.780	4146100.630	18Γ'	388900.727	4146109.009
22A'	388941.640	4146200.540	44A'	389137.190	4146399.060			

4145800

4145750

ΥΠΟΜΝΗΜΑ ΕΠΙΤΡΟΠΗΣ
ΚΑΘΟΡΙΣΜΟΥ ΟΡΙΟΓΡΑΜΜΩΝ ΑΙΓΙΑΛΟΥ ΚΑΙ ΠΑΡΑΛΙΑΣ
ΚΑΙ ΕΠΑΝΑΚΑΘΟΡΙΣΜΟΥ ΤΗΣ ΚΟΡΥΦΗΣ 30' ΤΗΣ ΠΑΡΑΛΙΑΣ ΠΟΥ ΕΙΧΕ ΚΑΘΟΡΙΣΤΕΙ ΜΕ ΤΗΝ 15390/2954/2-4-2008 απόφαση Γ.Γ.Περιφέρειας Πελοποννήσου (ΦΕΚ 201/12-5-2008)


1.Το παρόν τοπογραφικό διάγραμμα συνοδεύει την από 29-7-2010 Έκθεση της επιτροπής καθορισμού οριογραμμών αιγιαλού και παραλίας .

4145700


ΘΑΛΑΣΣΑ

2. Καθορίζεται:
_______(κόκκινη) κορυφές 1,2,3,4,5,6,7,8,9,10,11,12,13,14,15,16,17,18, 19,20,21,22,23,24,25,26,27,28,29,30,31,32,33,34,35,36,37,38,39,40,41, 42,43,44,45,46,47 οριογραμμή αιγιαλού.

_______ (κίτρινη) κορυφές : 1',2',3',4',5',6',7',8',9',10',11',12',13',14',15',15A', 16',16A',16B',17',18',18A',18B',18Γ',19',20',21',21A',21B',22',22A',23',24',

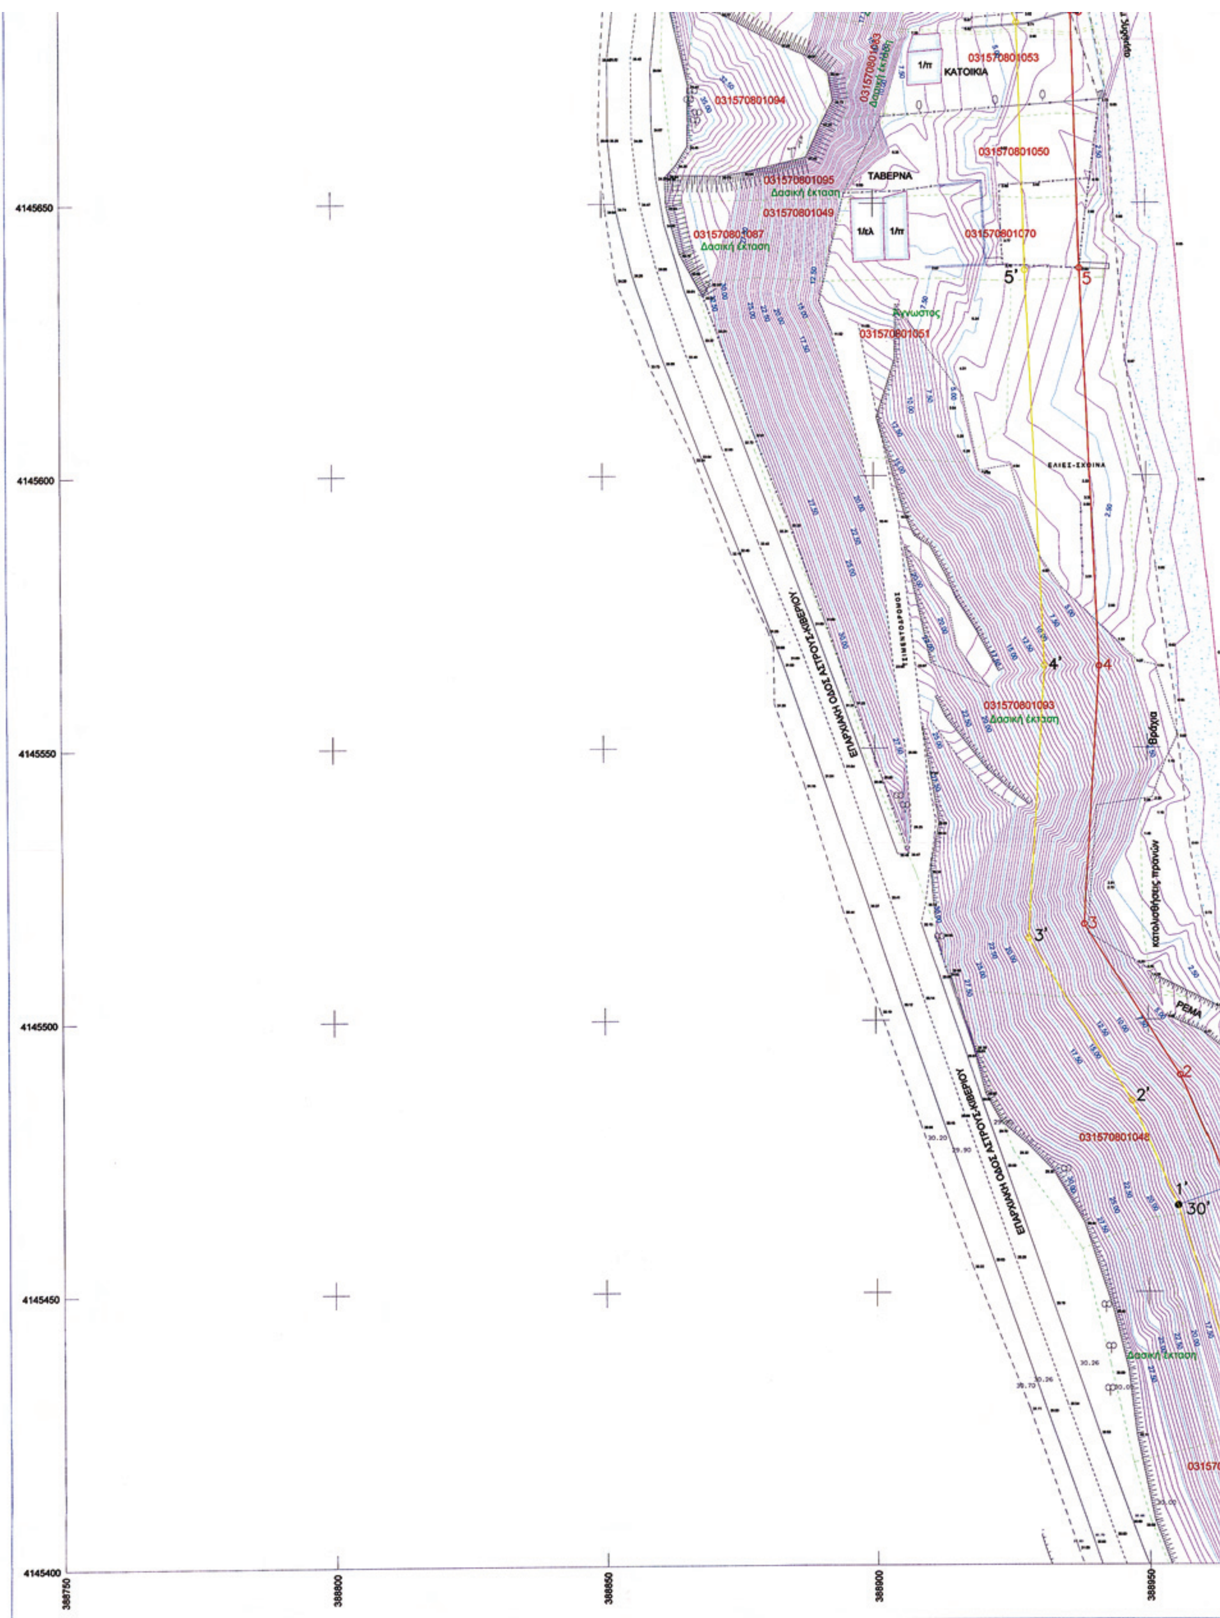

031570801053
1/π
ΚΑΤΟΙΚΙΑ
031570801094
031570801050
031570801095
Δασική έκταση
ΤΑΒΕΡΝΑ
031570801049
Δασική έκταση
1/κλ
1/π
031570801070
5'
5
Άγνωστος
031570801051
ΕΛΙΕΣ-ΣΧΟΙΝΑ
ΕΠΑΡΧΙΑΚΗ ΟΔΟΣ ΑΣΤΡΟΥΣ-ΚΙΒΕΡΙΟΥ
4'
4
031570801093
Δασική έκταση
Βράχια
κατολισθήσεις πρανών
3'
3
ΡΕΜΑ
2
2'
ΕΠΑΡΧΙΑΚΗ ΟΔΟΣ ΑΣΤΡΟΥΣ-ΚΙΒΕΡΙΟΥ
031570801048
1'
30'
Δασική έκταση
4145650
4145600
4145550
4145500
4145450
4145400
388750
388800
388850
388900
388950

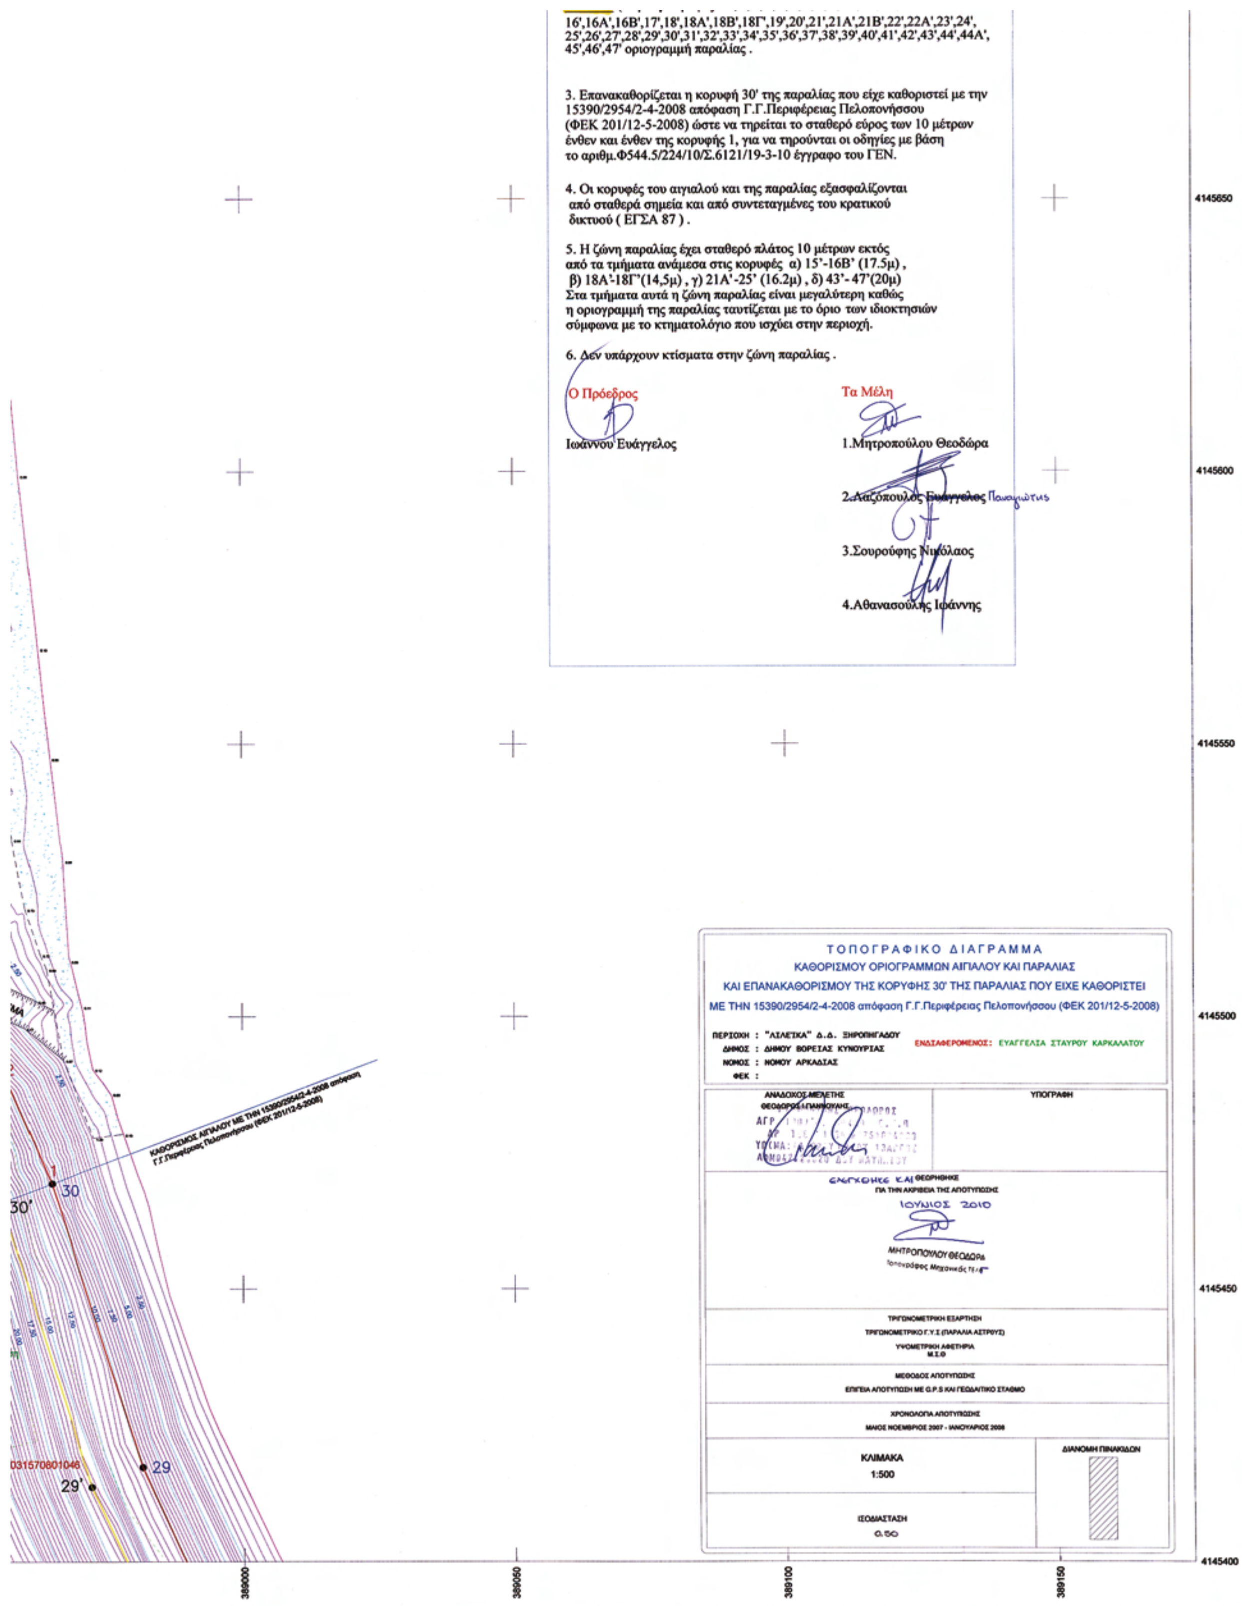

16',16Α',16Β',17',18',18Α',18Β',18Γ',19',20',21',21Α',21Β',22',22Α',23',24',
25',26',27',28',29',30',31',32',33',34',35',36',37',38',39',40',41',42',43',44',44Α',
45',46',47' οριογραμμή παραλίας .

3. Επανακαθορίζεται η κορυφή 30' της παραλίας που είχε καθοριστεί με την 15390/2954/2-4-2008 απόφαση Γ.Γ.Περιφέρειας Πελοπονήσσου (ΦΕΚ 201/12-5-2008) ώστε να τηρείται το σταθερό εύρος των 10 μέτρων ένθεν και ένθεν της κορυφής 1, για να τηρούνται οι οδηγίες με βάση το αριθμ.Φ544.5/224/10/Σ.6121/19-3-10 έγγραφο του ΓΕΝ.

4. Οι κορυφές του αιγιαλού και της παραλίας εξασφαλίζονται από σταθερά σημεία και από συντεταγμένες του κρατικού δικτυού (ΕΓΣΑ 87) .

5. Η ζώνη παραλίας έχει σταθερό πλάτος 10 μέτρων εκτός από τα τμήματα ανάμεσα στις κορυφές α) 15'-16Β' (17.5μ) , β) 18Α'-18Γ'(14,5μ) , γ) 21Α'-25' (16.2μ) , δ) 43'- 47'(20μ)
Στα τμήματα αυτά η ζώνη παραλίας είναι μεγαλύτερη καθώς η οριογραμμή της παραλίας ταυτίζεται με το όριο των ιδιοκτησιών σύμφωνα με το κτηματολόγιο που ισχύει στην περιοχή.

6. Δεν υπάρχουν κτίσματα στην ζώνη παραλίας .

Ο Πρόεδρος

Ιωάννου Ευάγγελος

Τα Μέλη

1.Μητροπούλου Θεοδώρα

2.Λαζόπουλος Ευάγγελος Παναγιώτης

3.Σουρούφης Νικόλαος

4.Αθανασούλης Ιωάννης

ΤΟΠΟΓΡΑΦΙΚΟ ΔΙΑΓΡΑΜΜΑ
ΚΑΘΟΡΙΣΜΟΥ ΟΡΙΟΓΡΑΜΜΩΝ ΑΙΓΙΑΛΟΥ ΚΑΙ ΠΑΡΑΛΙΑΣ
ΚΑΙ ΕΠΑΝΑΚΑΘΟΡΙΣΜΟΥ ΤΗΣ ΚΟΡΥΦΗΣ 30' ΤΗΣ ΠΑΡΑΛΙΑΣ ΠΟΥ ΕΙΧΕ ΚΑΘΟΡΙΣΤΕΙ
ΜΕ ΤΗΝ 15390/2954/2-4-2008 απόφαση Γ.Γ.Περιφέρειας Πελοποννήσου (ΦΕΚ 201/12-5-2008)

ΠΕΡΙΟΧΗ : "ΛΙΛΕΪΚΑ" Δ.Δ. ΞΗΡΟΠΗΓΑΔΟΥ
ΔΗΜΟΣ : ΔΗΜΟΥ ΒΟΡΕΙΑΣ ΚΥΝΟΥΡΙΑΣ
ΝΟΜΟΣ : ΝΟΜΟΥ ΑΡΚΑΔΙΑΣ
ΦΕΚ :

ΕΝΔΙΑΦΕΡΟΜΕΝΟΣ: ΕΥΑΓΓΕΛΙΑ ΣΤΑΥΡΟΥ ΚΑΡΚΑΛΑΤΟΥ

ΑΝΑΔΟΧΟΣ ΜΕΛΕΤΗΣ
ΘΕΟΔΩΡΟΣ Ι.ΓΙΑΝΝΟΥΛΗΣ

ΥΠΟΓΡΑΦΗ

ΕΛΕΓΧΘΗΚΕ ΚΑΙ ΘΕΩΡΗΘΗΚΕ
ΓΙΑ ΤΗΝ ΑΚΡΙΒΕΙΑ ΤΗΣ ΑΠΟΤΥΠΩΣΗΣ
ΙΟΥΝΙΟΣ 2010
ΜΗΤΡΟΠΟΥΛΟΥ ΘΕΟΔΩΡΑ
Τοπογράφος Μηχανικός ΤΕΙ

ΤΡΙΓΩΝΟΜΕΤΡΙΚΗ ΕΞΑΡΤΗΣΗ
ΤΡΙΓΩΝΟΜΕΤΡΙΚΟ Γ.Υ.Σ (ΠΑΡΑΛΙΑ ΑΣΤΡΟΥΣ)
ΥΨΟΜΕΤΡΙΚΗ ΑΦΕΤΗΡΙΑ
Μ.Σ.Θ

ΜΕΘΟΔΟΣ ΑΠΟΤΥΠΩΣΗΣ
ΕΠΙΓΕΙΑ ΑΠΟΤΥΠΩΣΗ ΜΕ G.P.S ΚΑΙ ΓΕΩΔΑΙΤΙΚΟ ΣΤΑΘΜΟ

ΧΡΟΝΟΛΟΓΙΑ ΑΠΟΤΥΠΩΣΗΣ
ΜΑΙΟΣ ΝΟΕΜΒΡΙΟΣ 2007 - ΙΑΝΟΥΑΡΙΟΣ 2008

ΚΛΙΜΑΚΑ
1:500

ΙΣΟΔΙΑΣΤΑΣΗ
0.50

ΔΙΑΝΟΜΗ ΠΙΝΑΚΙΔΩΝ

ΔΙΟΡΘΩΣΕΙΣ ΣΦΑΛΜΑΤΩΝ

(2)

Στην υπ’ αριθμ. 1163/11.05.2010 απόφαση του Γ. Γ. Π. Πελοποννήσου η οποία δημοσιεύθηκε στο ΦΕΚ με αριθμό Δ΄326/30.06.2010, εκ παραδρομής στις παραγράφους 6 και 8 εγράφη η απόφαση του Νομάρχη Λακωνίας με αριθμό 27/18.01.1993 αντί της ορθής χρονολογίας 27/18.01.1983.

Ο Προϊστάμενος Δ/νσης Δασών Ν. Λακωνίας

ΠΑΡ. ΚΟΥΤΣΟΓΕΩΡΓΑΣ



ΑΠΟ ΤΟ ΕΘΝΙΚΟ ΤΥΠΟΓΡΑΦΕΙΟ
ΚΑΠΟΔΙΣΤΡΙΟΥ 34 * ΑΘΗΝΑ 104 32 * ΤΗΛ. 210 52 79 000 * FAX 210 52 21 004
ΗΛΕΚΤΡΟΝΙΚΗ ΔΙΕΥΘΥΝΣΗ: http://www.et.gr – e-mail: webmaster.et@et.gr